

## 講堂改修工事の仮囲い写真掲示および工事現場学内公開について

安田講堂の改修工事にて仮囲いへの写真掲示および工事現場の学内公開を実施いたします。仮囲いへの掲示は安田講堂の現在と過去の写真およびオリジナルの図面の一部を予定しております。また、改修工事は現在内部の解体が進んでおり非常に貴重な機会ですので、学内者を対象に公開をいたします。

公開日：平成25年12月3日（火）10:00～15:00

受付場所は添付pdfをご確認ください。



※注意点：当日は学生証にて本人確認させていただきますので必ずご持参下さい。

本件に関する照会

施設部計画課建築チーム 03-5841-2238

東大安田講堂 現場公開受付場所

平成25年12月3日(火)10:00~15:00

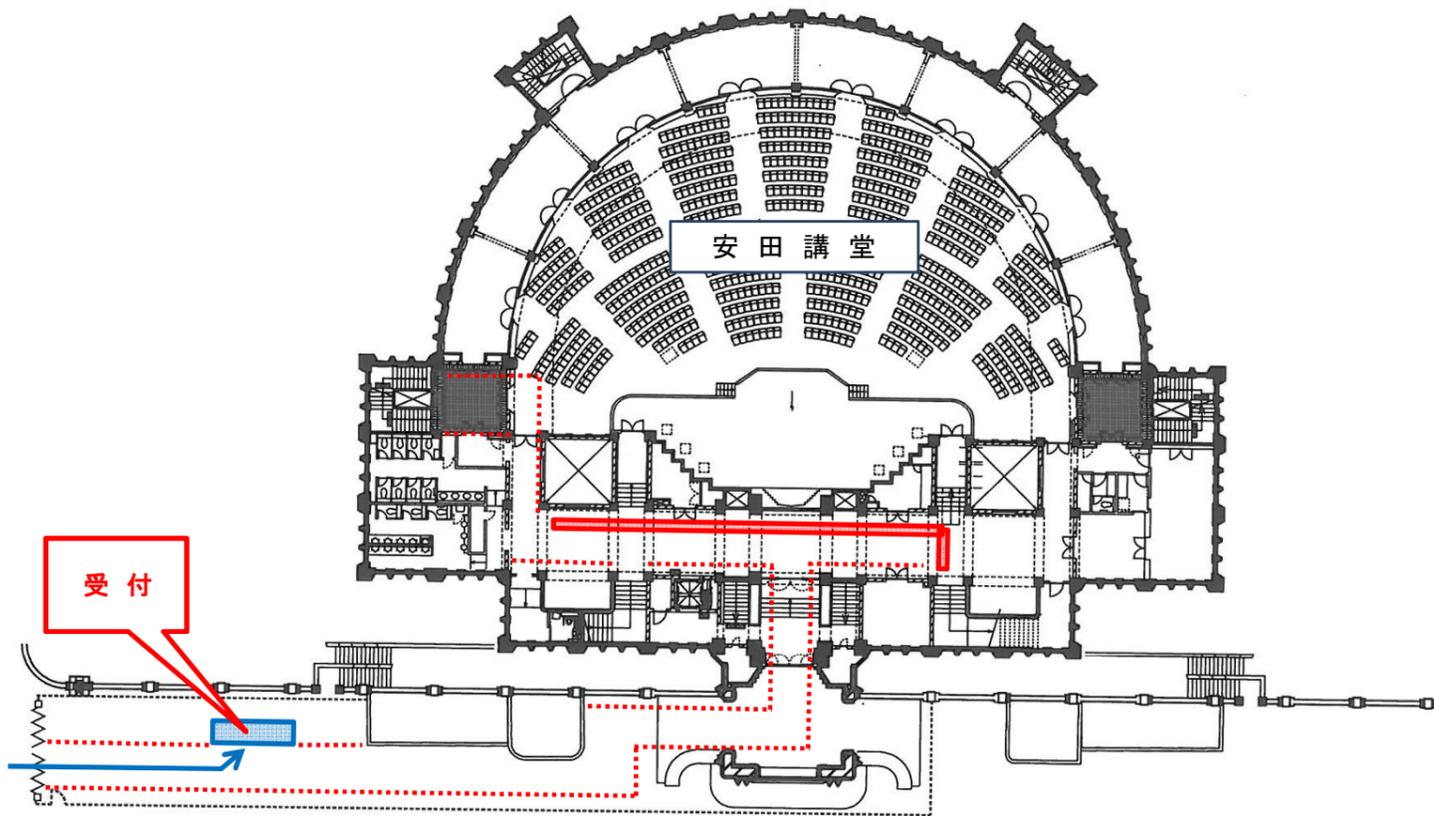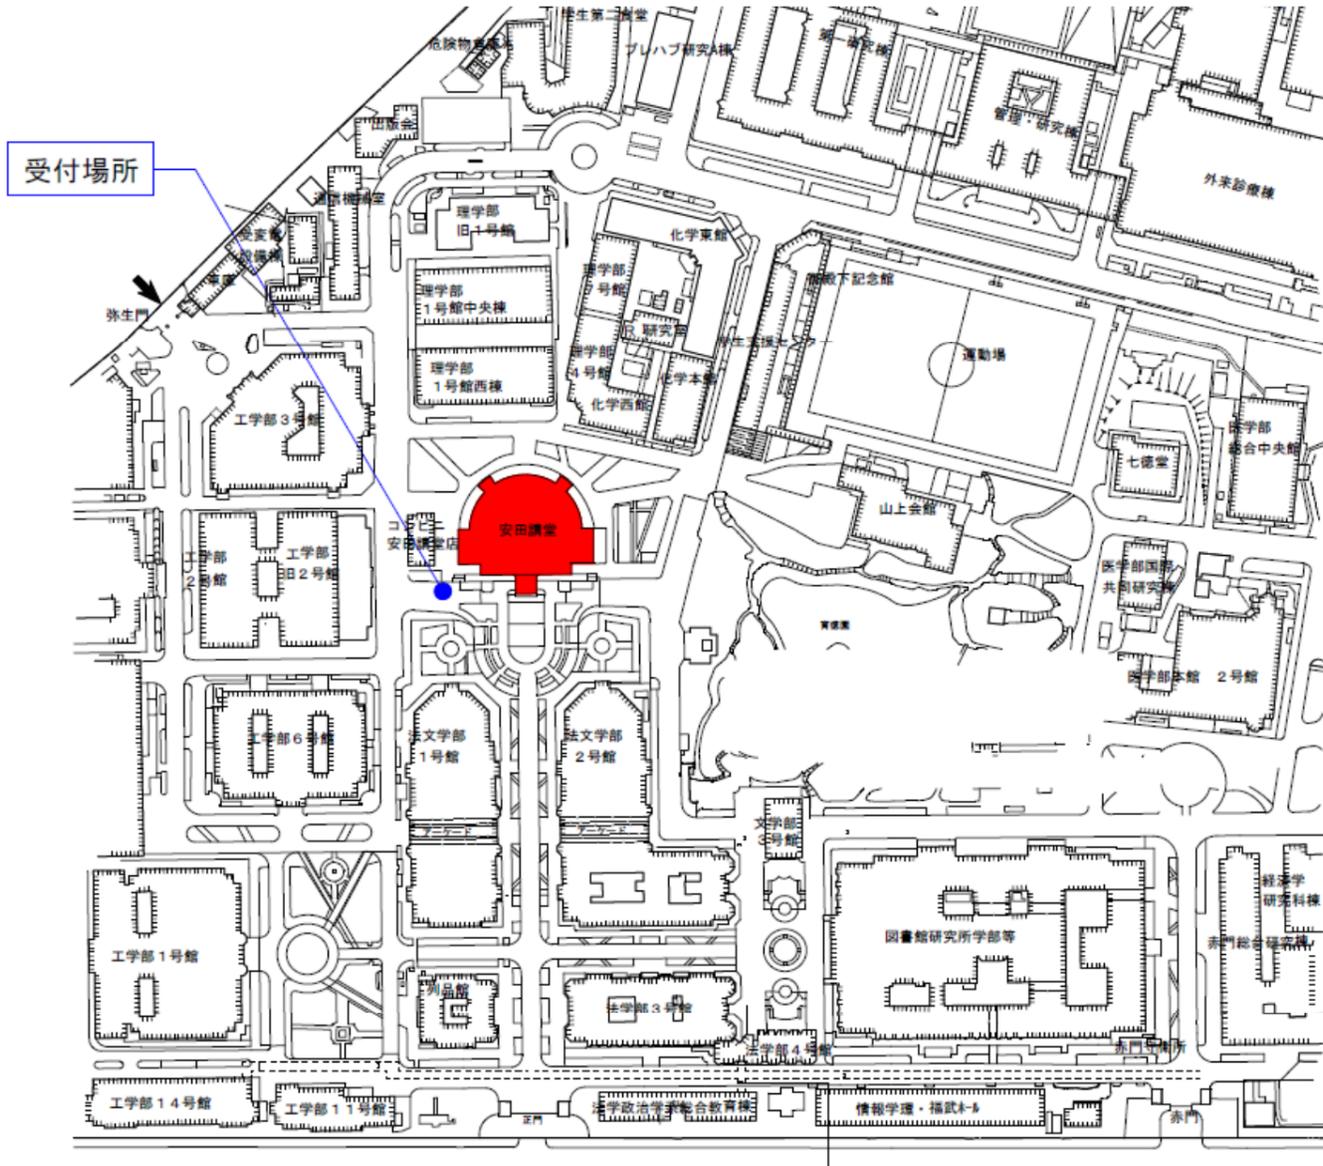

芝生エリア

3階平面図