


## 法文学部 1 号館北側舗装補修工事について


下記の通り法文学部 1 号館北側舗装補修工事を実施します。  
皆様には大変ご不便をお掛けしますが、安全確保に十分配慮して作業致しますので、  
ご理解とご協力をお願い致します。

### 記

1. 工事日：平成30年5月12日（土）
2. 工事範囲：法文学部 1 号館北側 別紙を参照下さい。
3. 工事内容：アスファルト舗装の補修工事
4. その他：工事に伴う通行止めはありません

法学政治学研究科大学院係

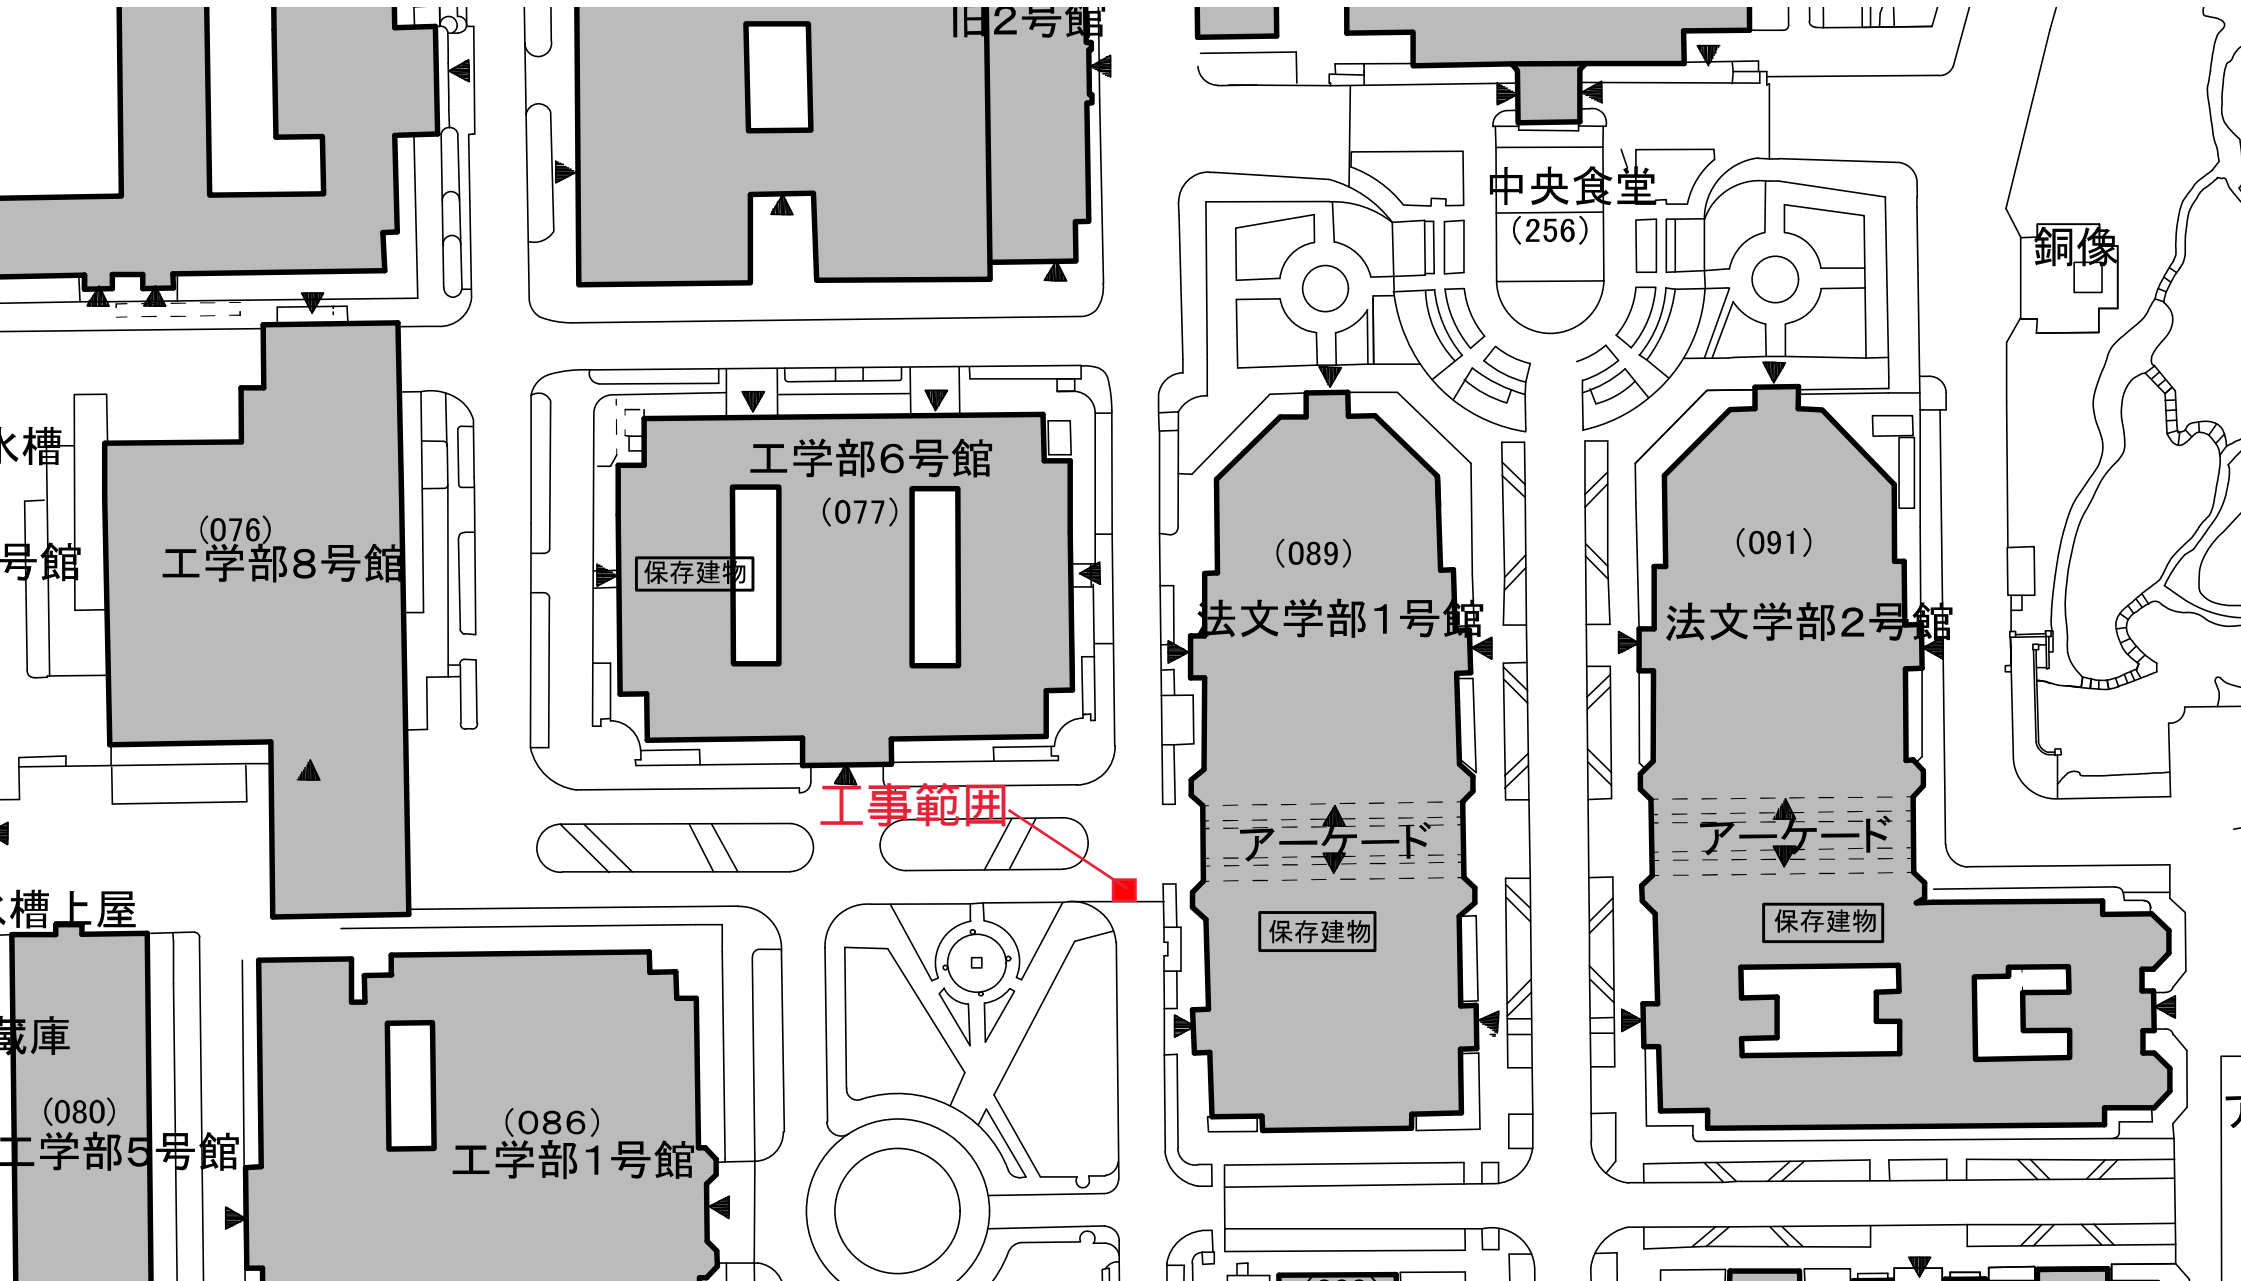

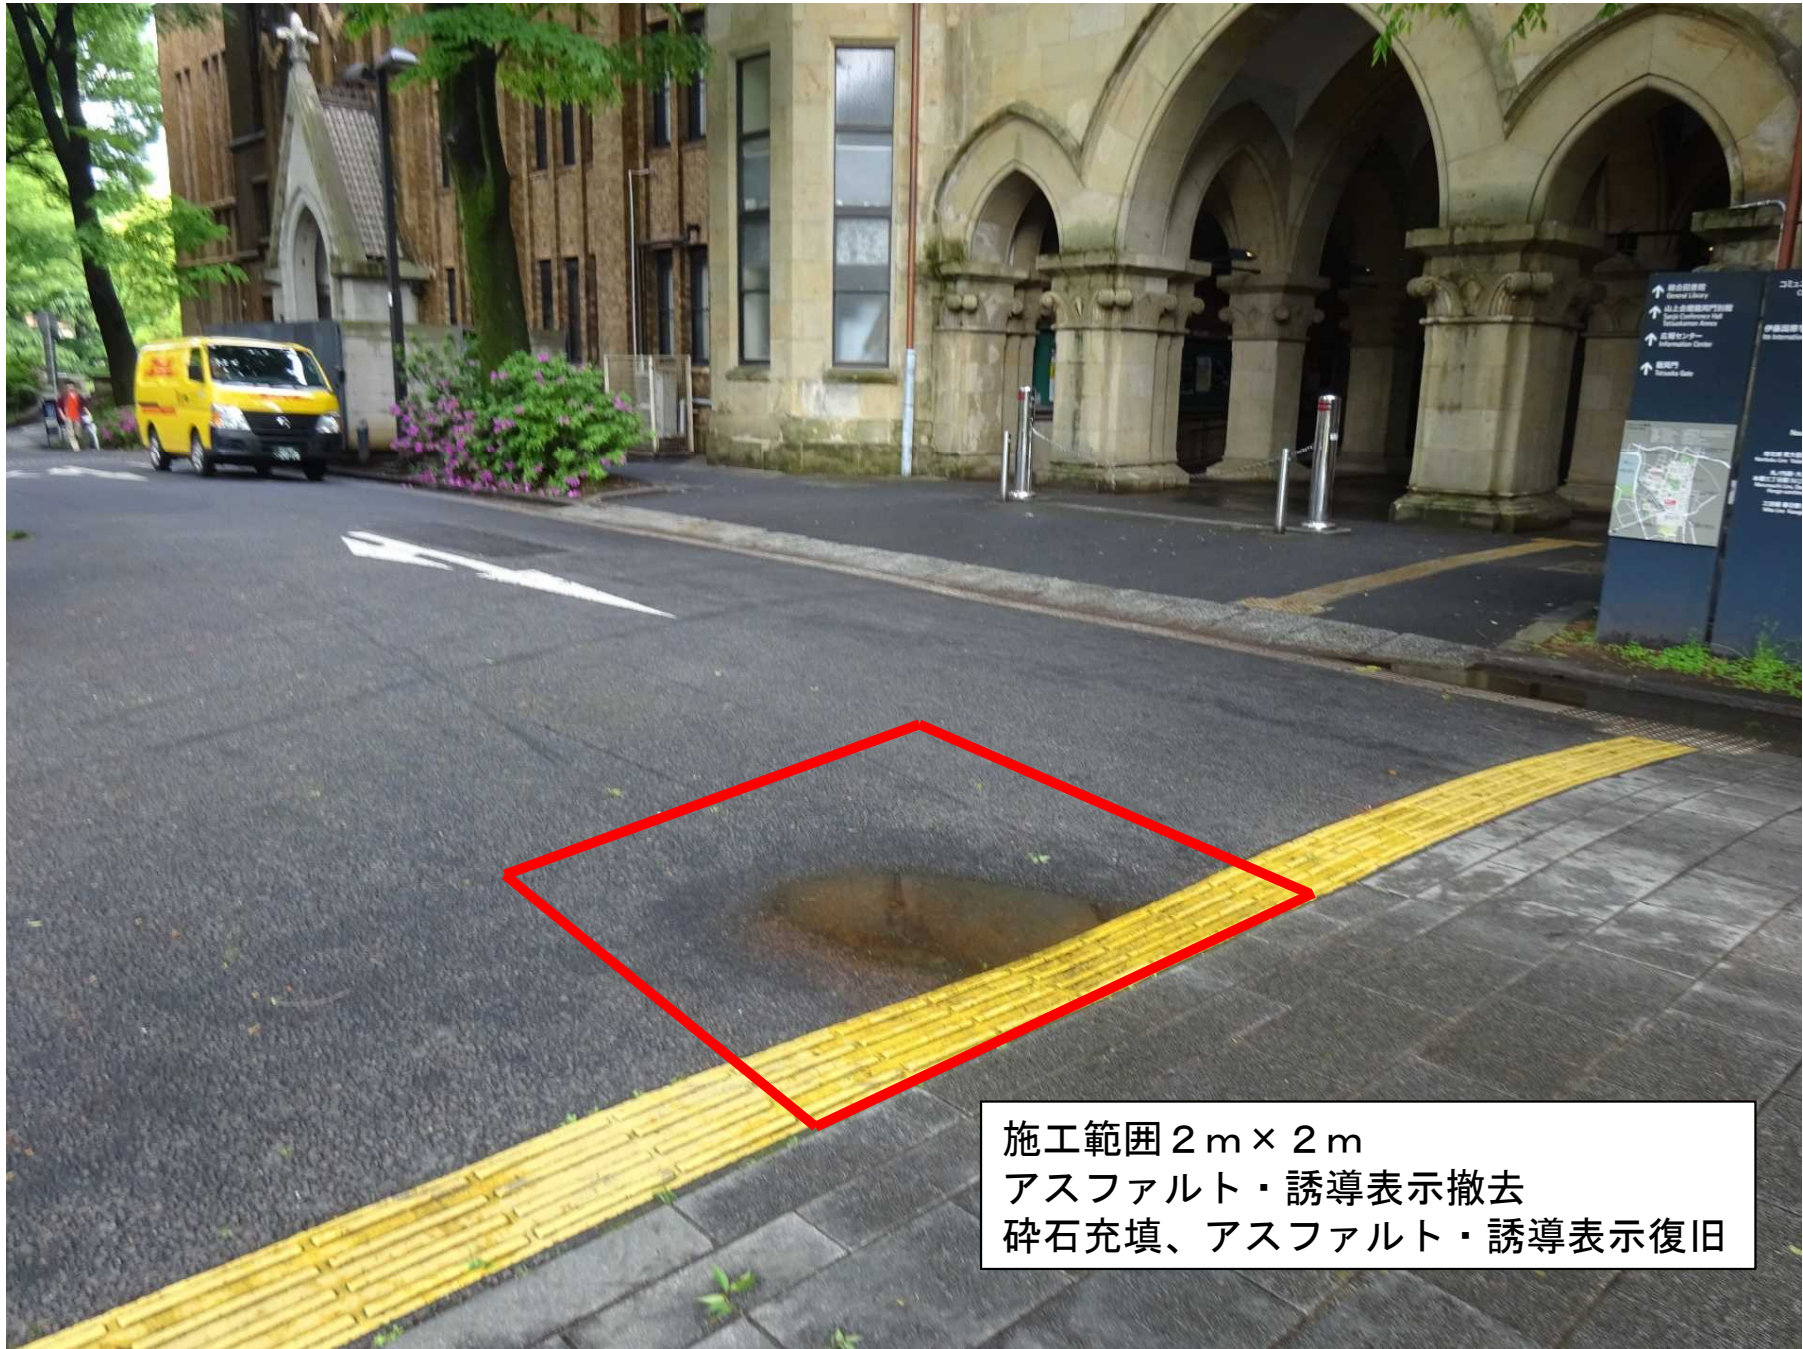

施工範囲 2 m × 2 m  
アスファルト・誘導表示撤去  
砕石充填、アスファルト・誘導表示復旧