


法学部4号館8階内装改修その他工事に伴う規制

別紙2

上記工事に伴い、下記の工事範囲を封鎖させていただきます。皆様には大変ご不便をお掛けしますが、ご理解とご協力のほど宜しくお願い申し上げます。

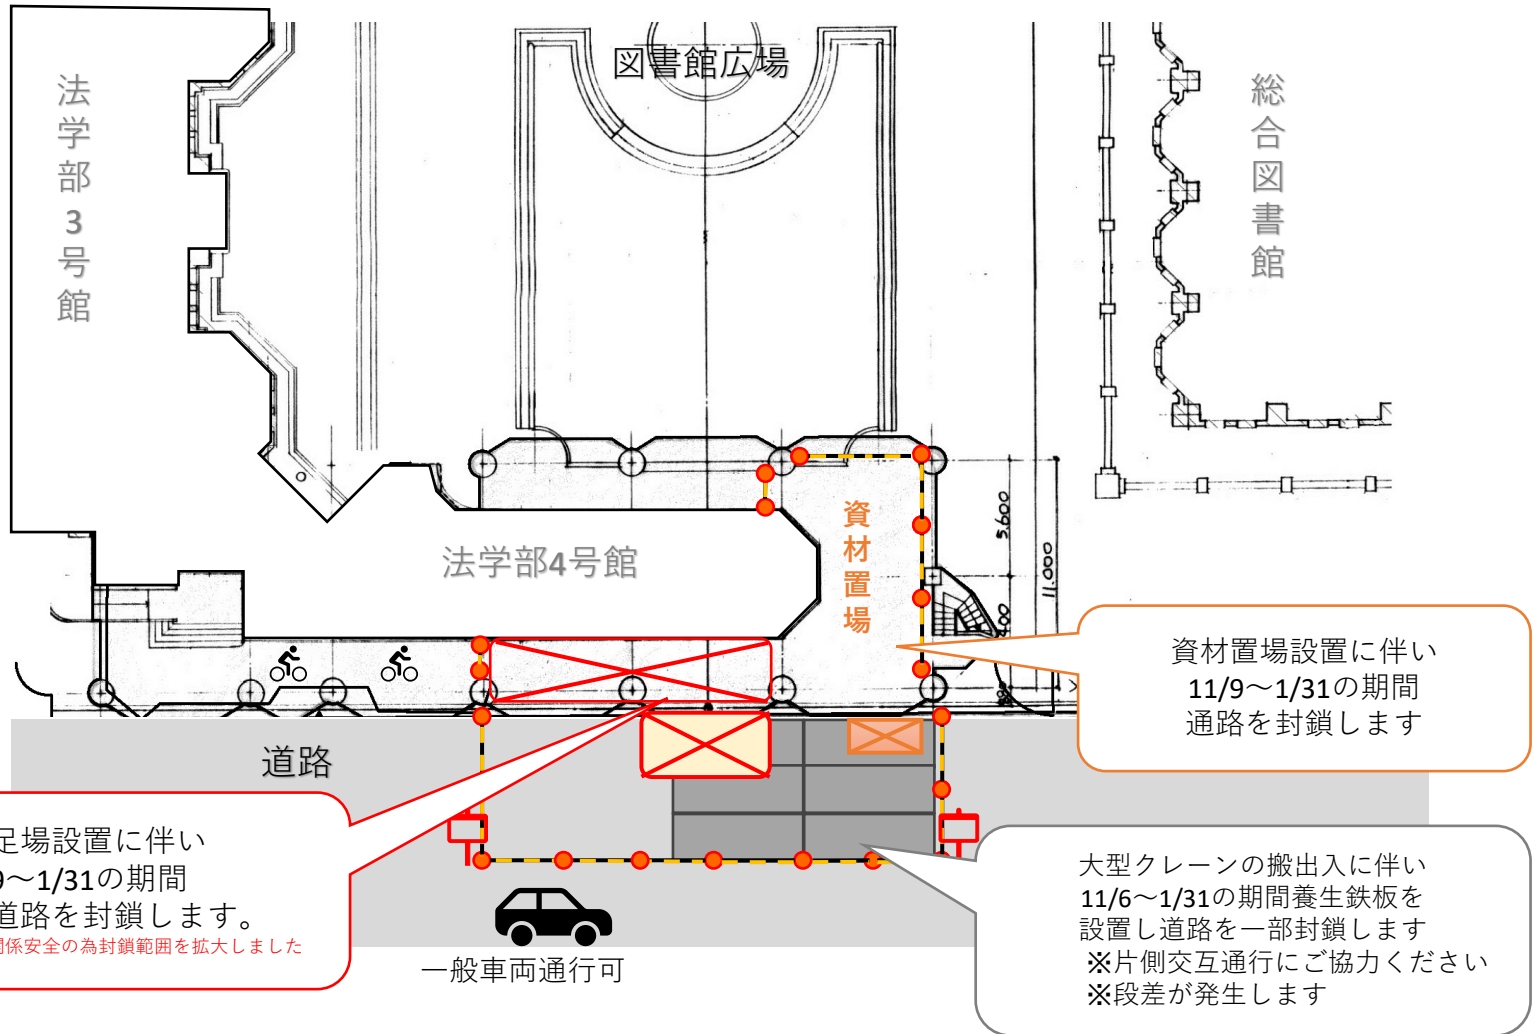

お気付きの点等ございましたら下記までご連絡をお願いいたします。

株式会社 翔榮建設 大場邦彦 080-1132-9012